
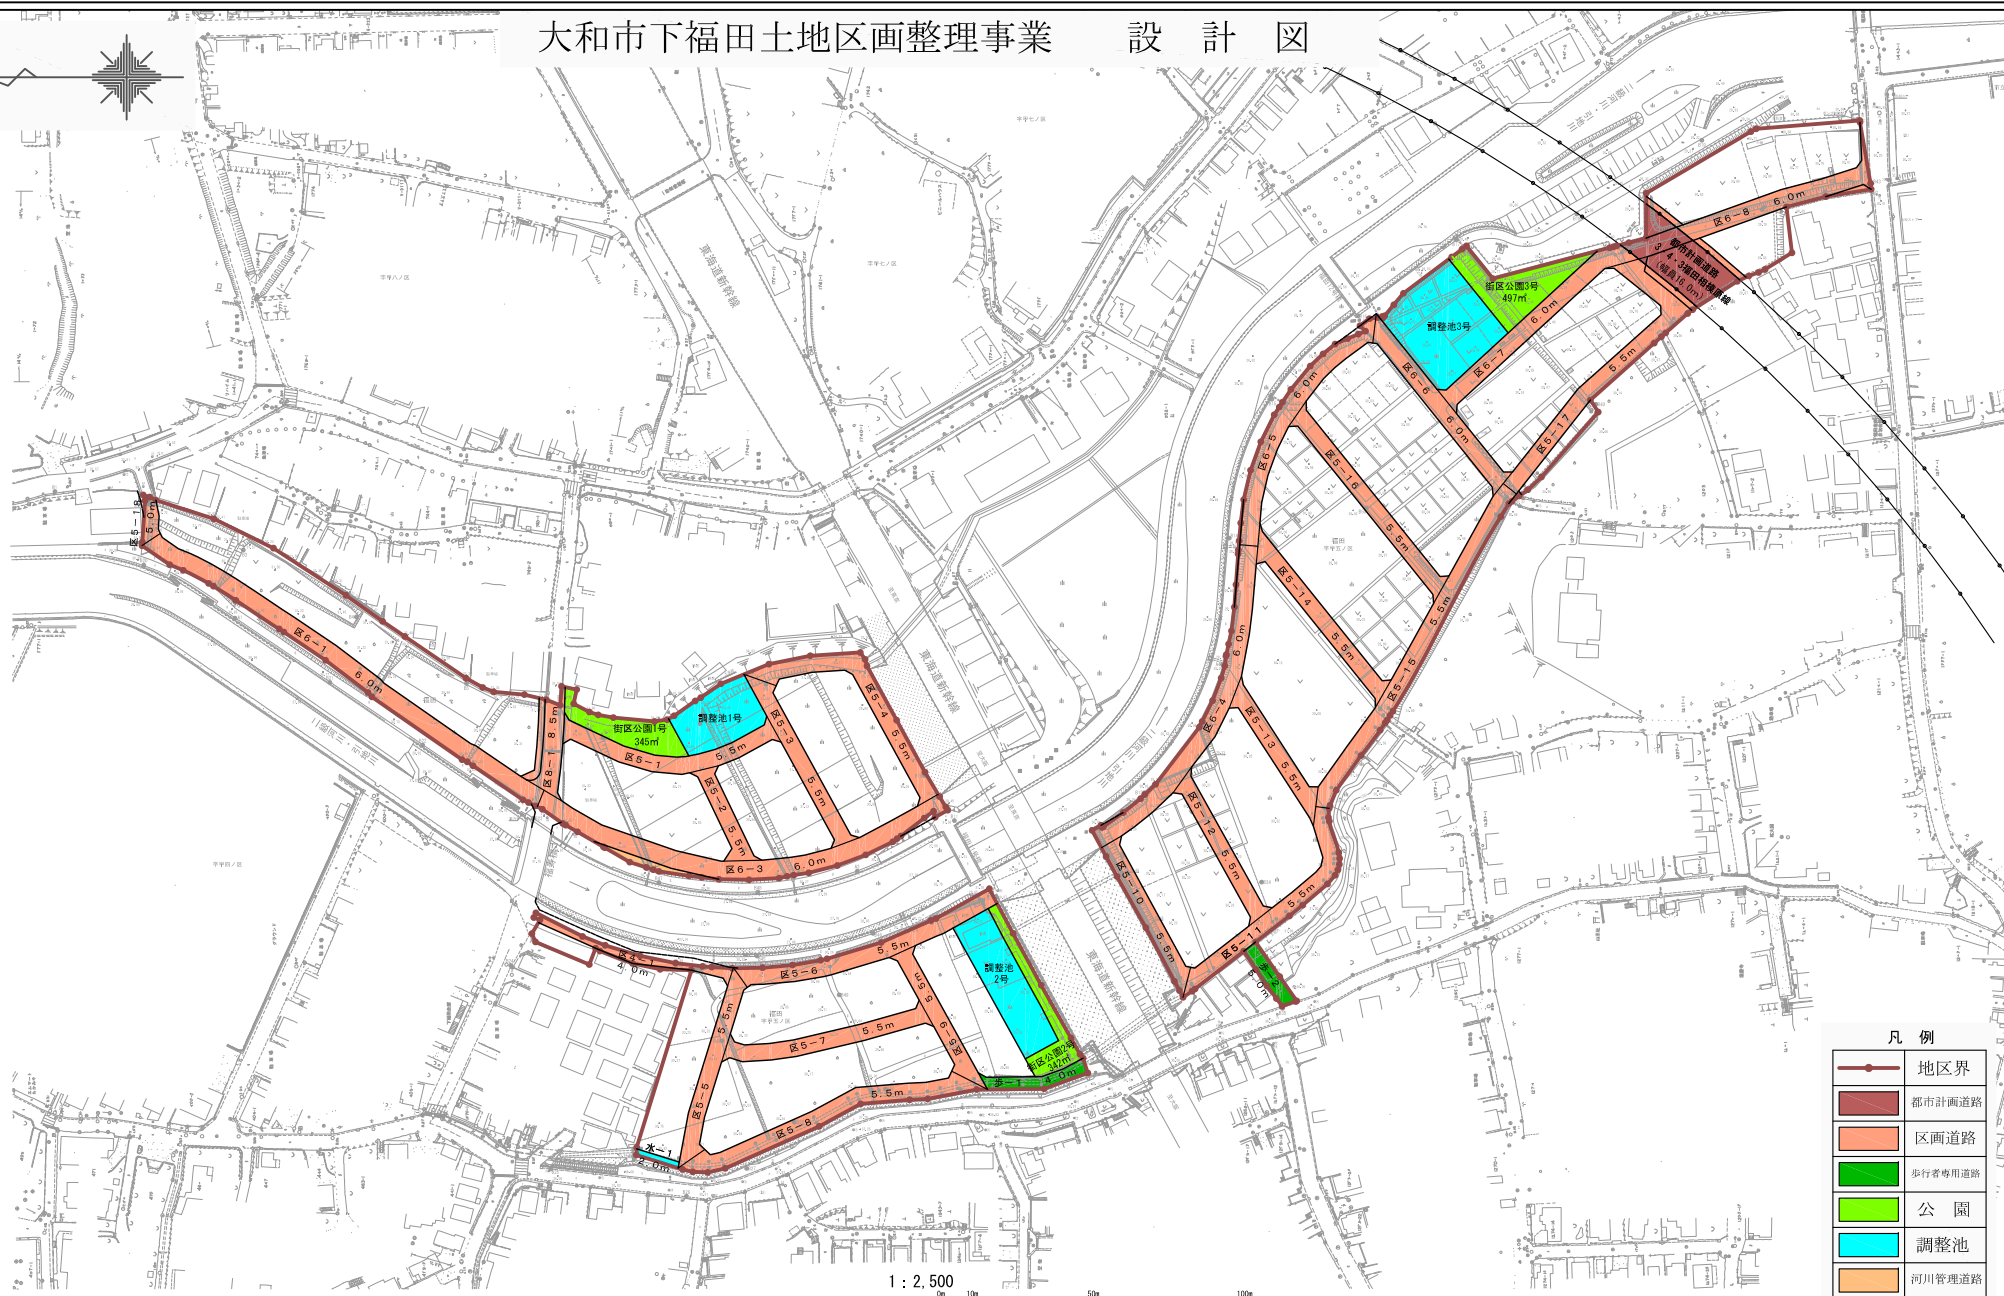


# 大和市下福田土地区画整理事業 設計図

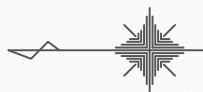

凡例

	地区界
	都市計画道路
	区画道路
	河川管理道路
	公園
	調整池
	歩行者専用道路